


PIANTA PIANO PRIMO_SCALE 1:100

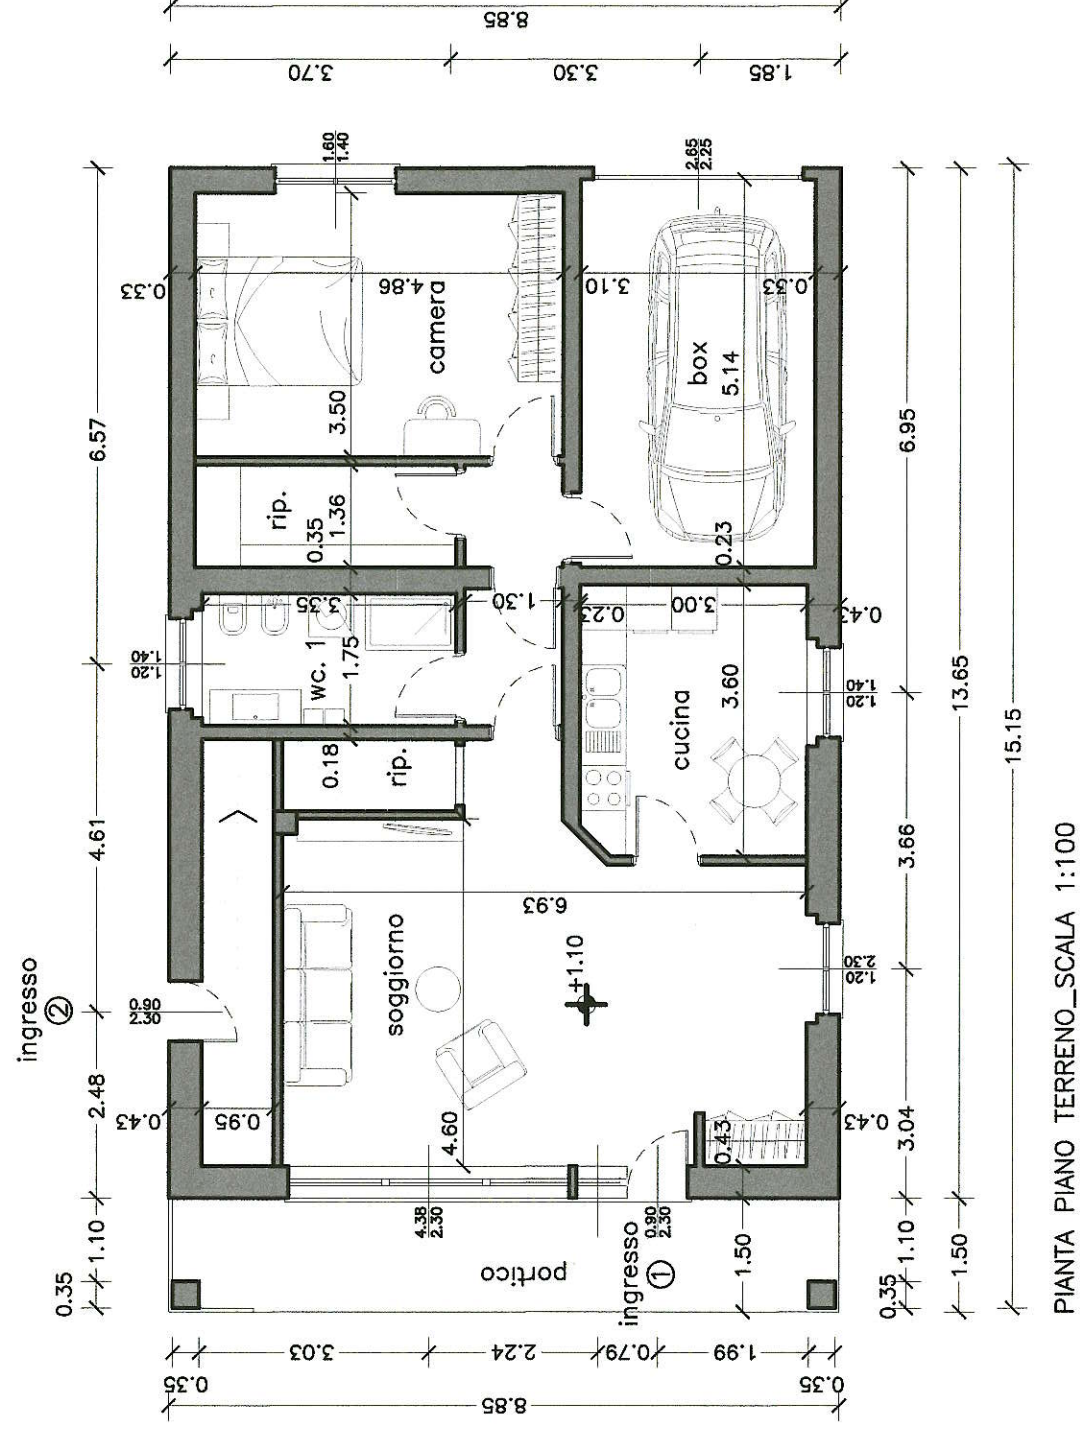

PIANTA PIANO TERRENO_SCALE 1:100